




Dachgeschoß

- Seminarbereich S1
- Seminarbereich S2
- kann S1 oder S2 zugeschlagen werden
- Selbstversorgerküche max. 26 Personen
- Technik



Belle Etage

- Seminarraum S1
- Seminarraum S2
- Gästezimmer
- Büro/Verwaltung

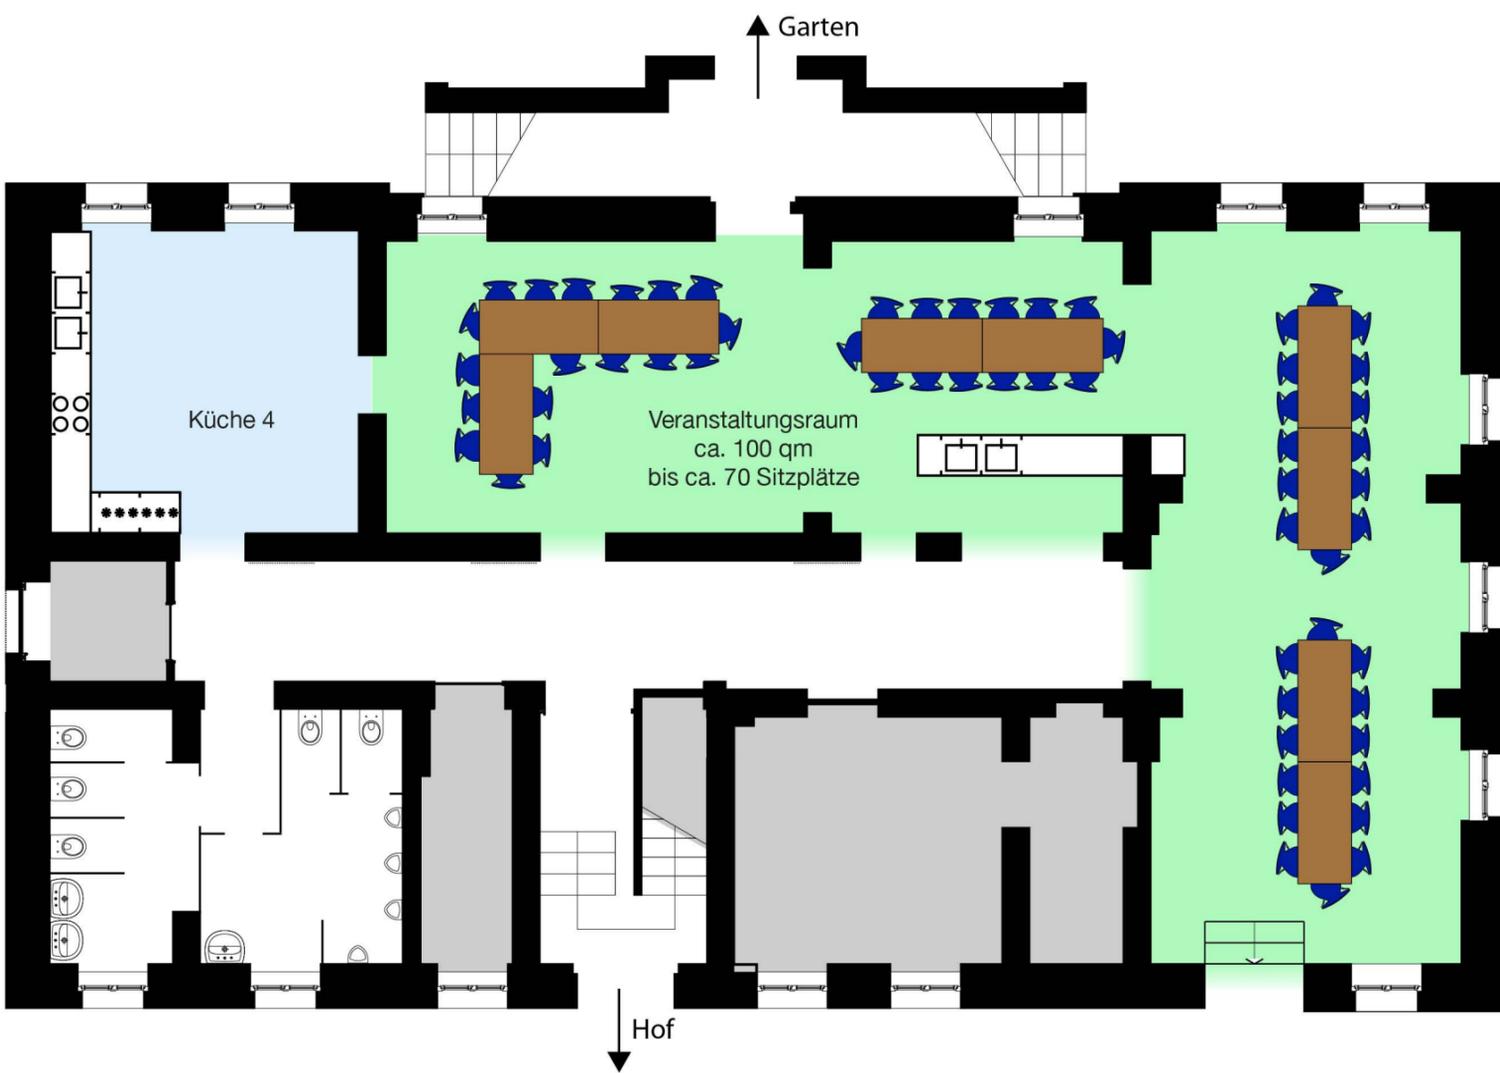

Souterrain

- Veranstaltungsraum
- Küche
- Technik / Lager